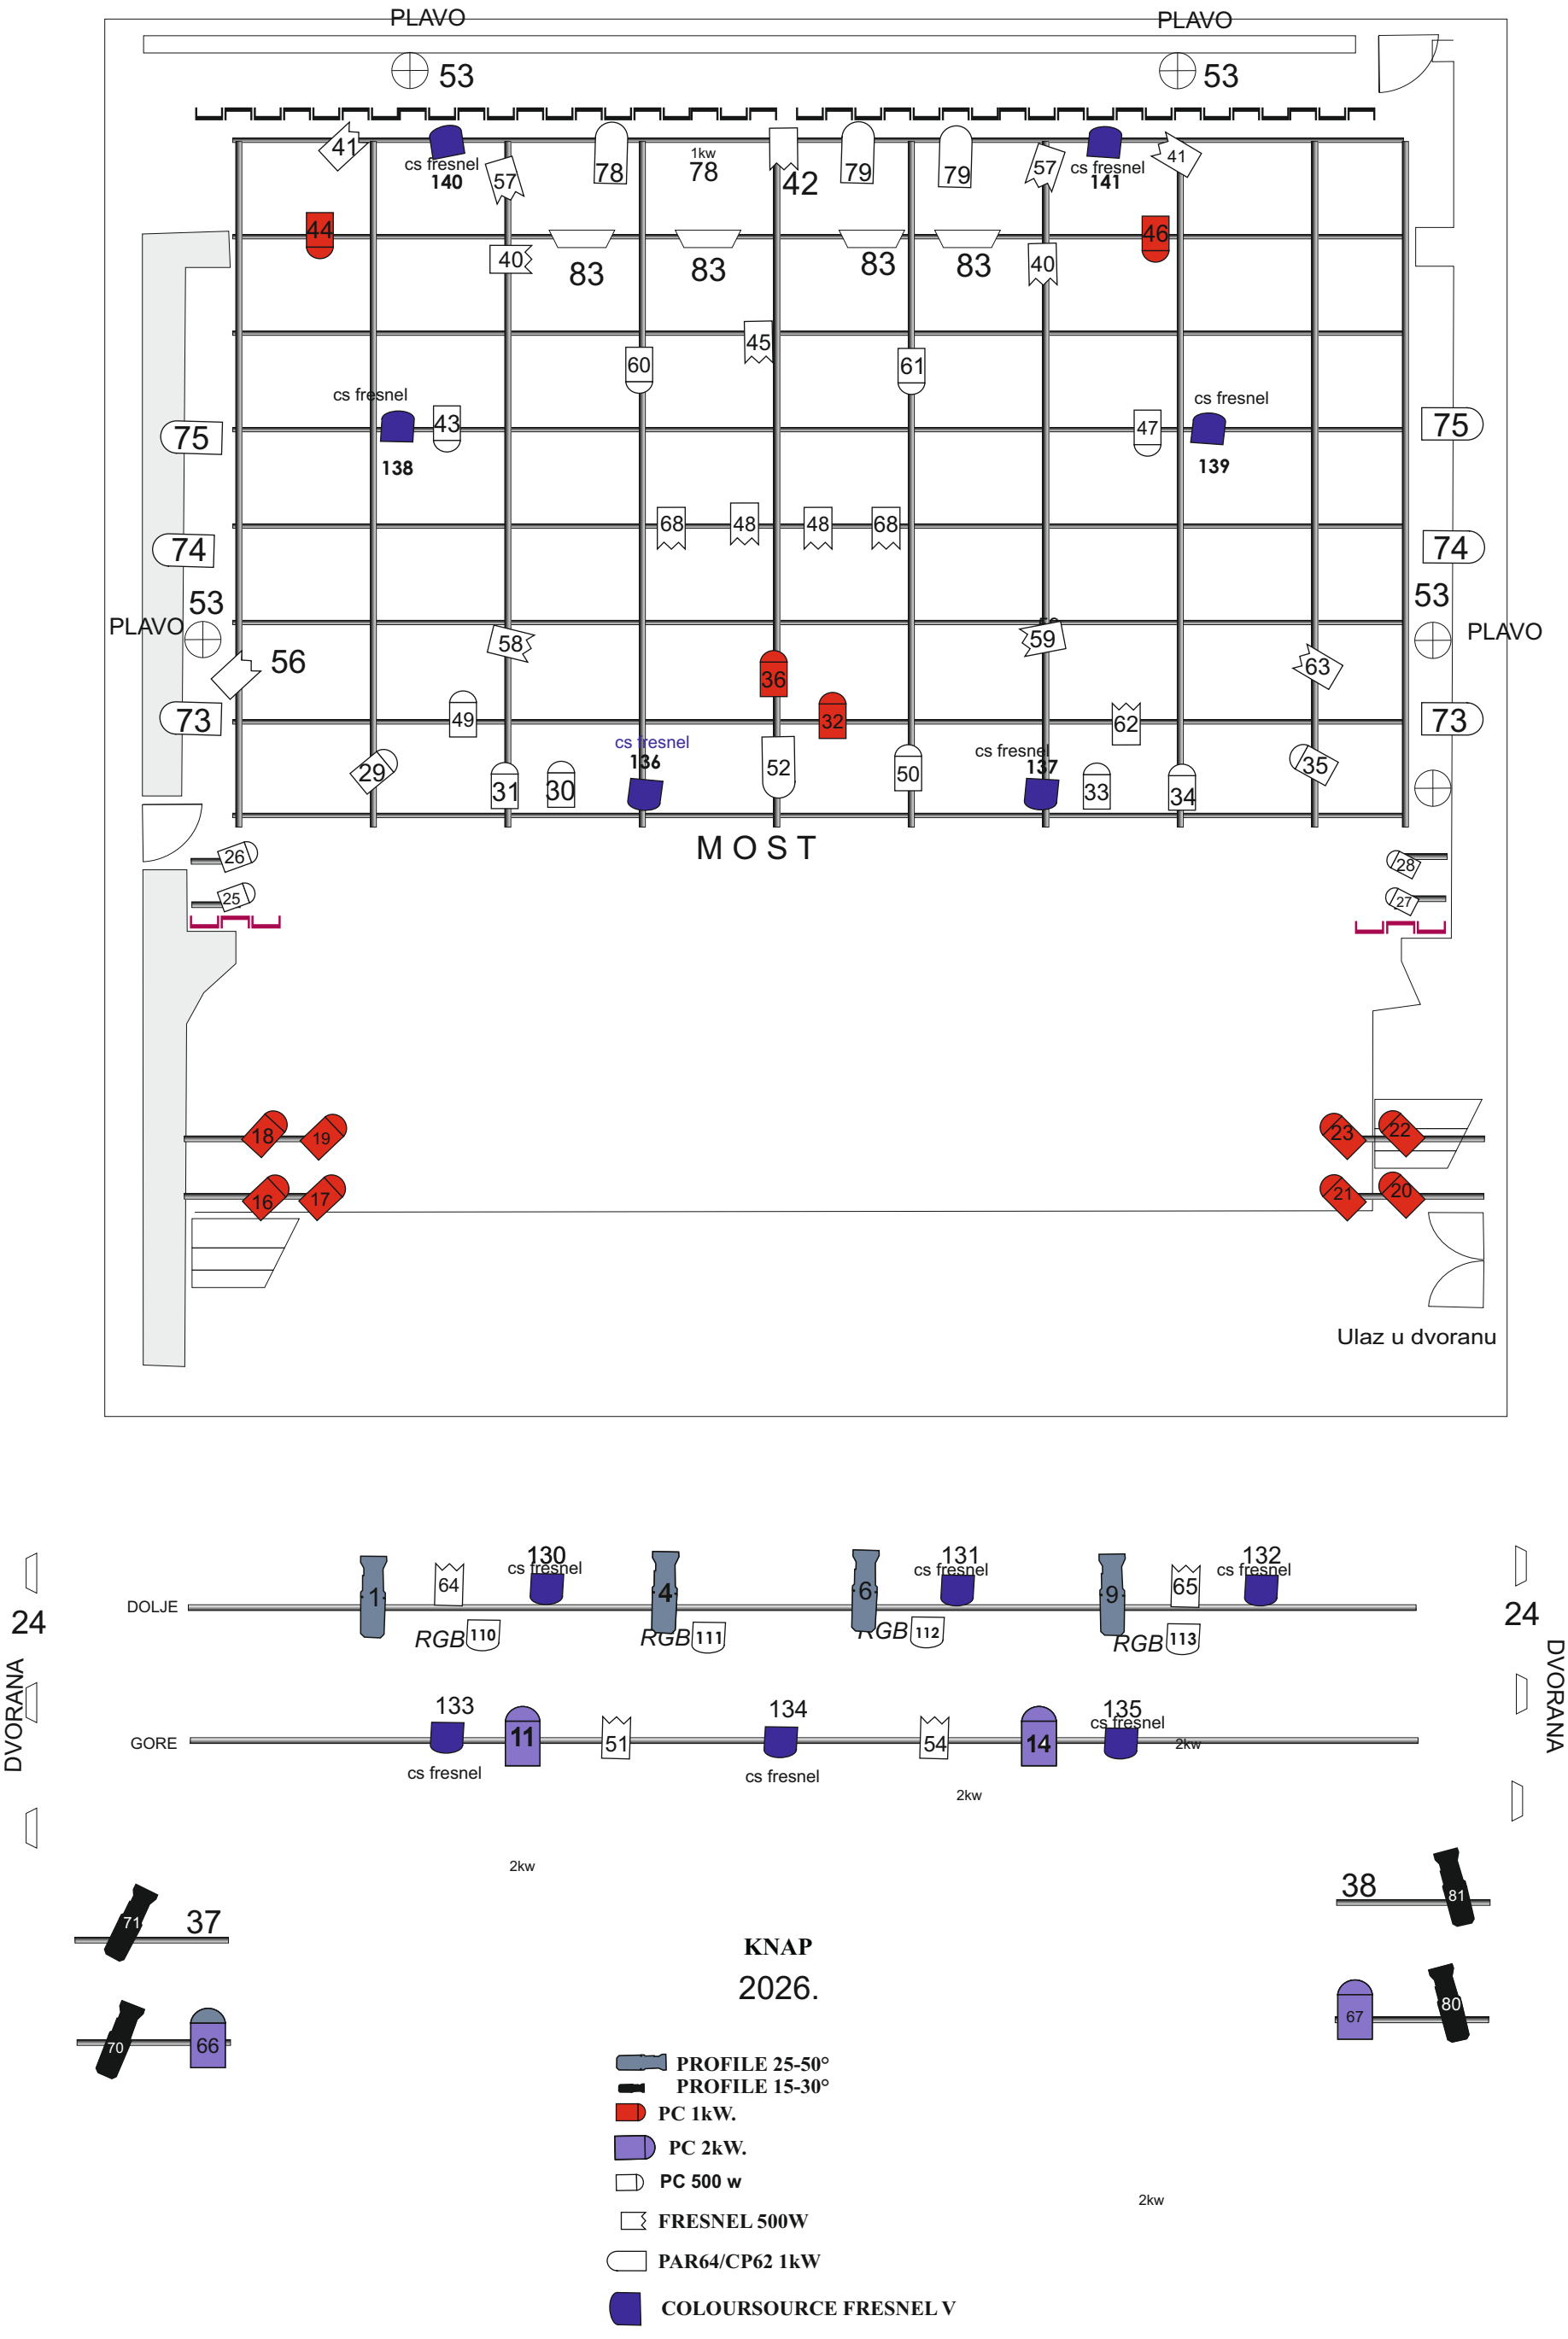

PLAVO
53
PLAVO
53
41
cs fresnel
140
57
78
1kw
78
42
79
79
57
cs fresnel
141
41
44
40
83
83
83
83
40
46
45
60
61
cs fresnel
43
138
cs fresnel
139
47
75
75
74
74
53
PLAVO
53
PLAVO
56
58
59
63
73
73
49
36
32
62
cs fresnel
136
cs fresnel
137
29
31
30
52
50
33
34
35
MOST
26
25
28
27
18
19
16
17
23
22
21
20
Ulaz u dvoranu
DVORANA
24
DOLJE
1
64
130
cs fresnel
4
131
cs fresnel
6
9
65
132
cs fresnel
24
DVORANA
RGB 110
RGB 111
RGB 112
RGB 113
GORE
133
cs fresnel
11
51
134
cs fresnel
54
14
135
cs fresnel
2kw
2kw
2kw
2kw
71
37
70
66
38
81
67
80
KNAP
2026.
PROFILE 25-50°
PROFILE 15-30°
PC 1kW.
PC 2kW.
PC 500 w
FRESNEL 500W
PAR64/CP62 1kW
COLOURSOURCE FRESNEL V